


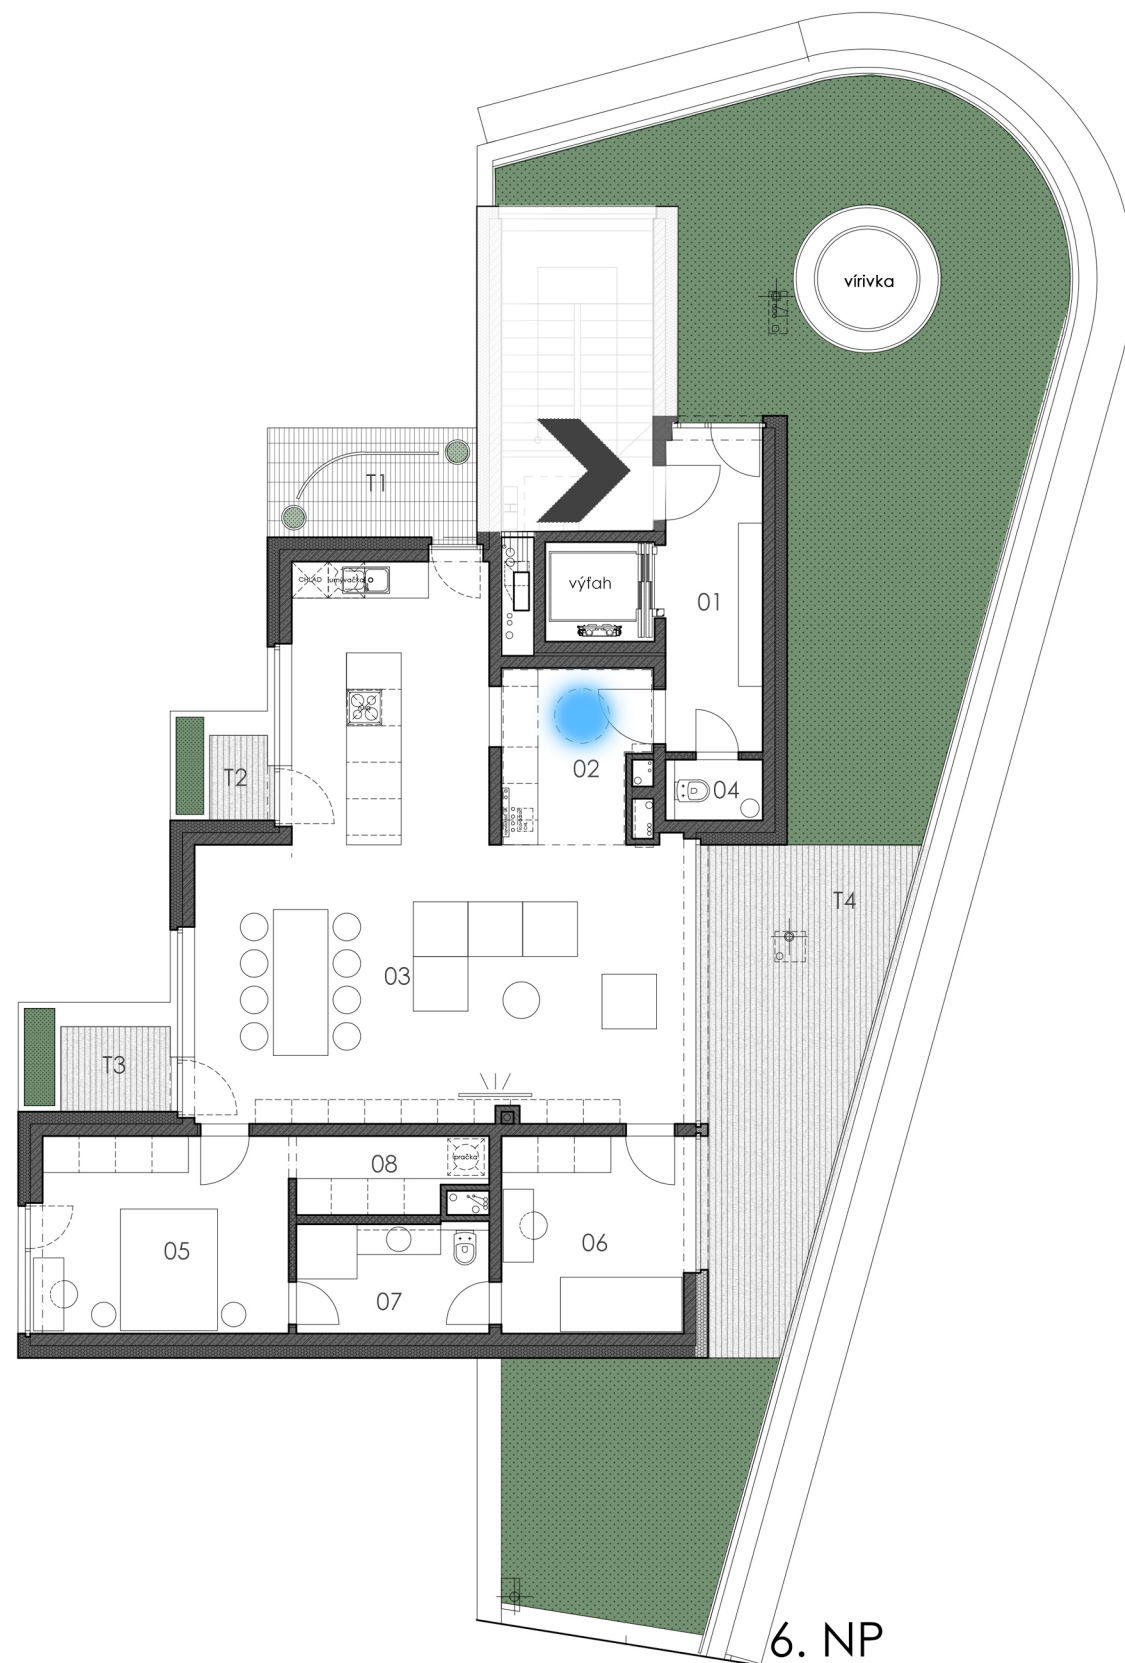

01 VSTUP	8,3 m ²
02 HALA	6,8 m ²
03 BÝVANIE	53,4 m ²
04 WC	1,6 m ²
05 IZBA	13,3 m ²
06 IZBA	9,8 m ²
07 KÚPEĽŇA	5,7 m ²
08 ŠATNÍK	3,6 m ²

SPOLU 102,5 m²

T1 TERASA	5,7 m ²
T2 TERASA	1,3 m ²
T3 TERASA	2,5 m ²
T4 TERASA	94,8 m ²

SPOLU 104,3 m²

SPOLU 206,8 m²

BYT 6.1
MALÝ TRH

